


Station 0+070

6,50m Lichtpunkthöhe

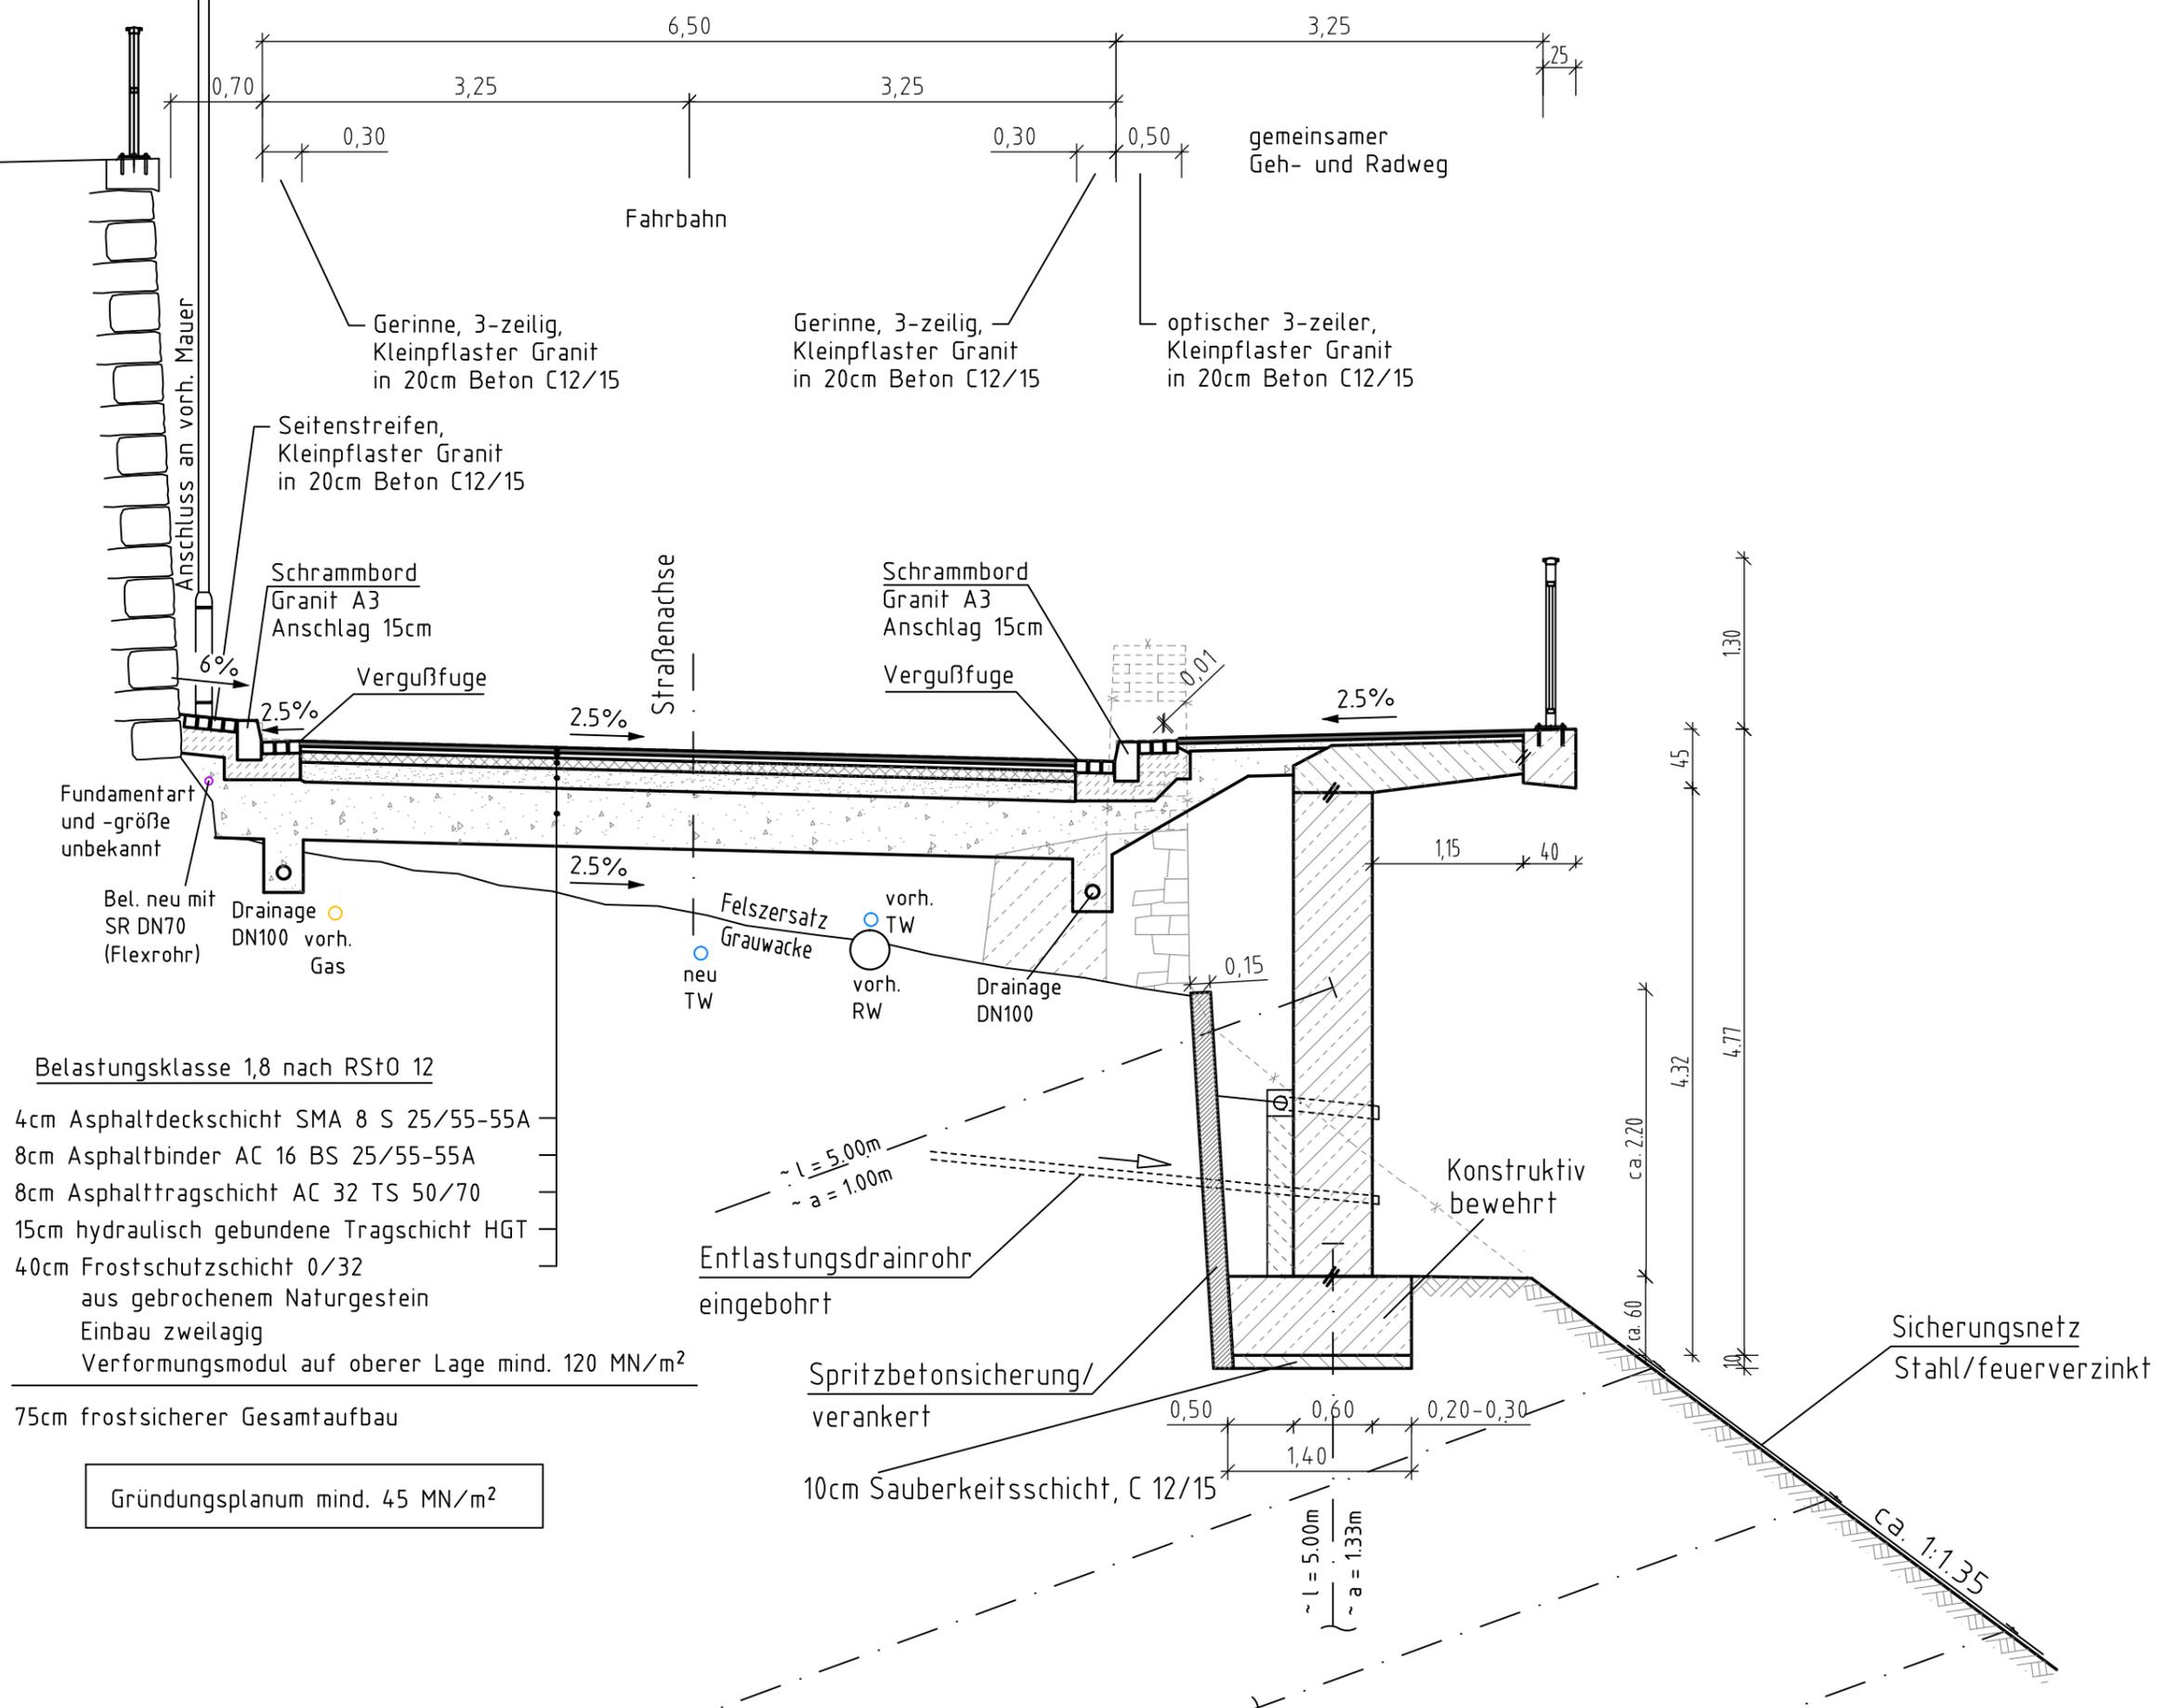

Belastungsklasse 1,8 nach RSt0 12

- 4cm Asphaltdeckschicht SMA 8 S 25/55-55A
- 8cm Asphaltbinder AC 16 BS 25/55-55A
- 8cm Asphalttragschicht AC 32 TS 50/70
- 15cm hydraulisch gebundene Tragschicht HGT
- 40cm Frostschuttschicht 0/32 aus gebrochenem Naturgestein
- Einbau zweilagig
- Verformungsmodul auf oberer Lage mind. 120 MN/m²
- 75cm frostsicherer Gesamtaufbau

Gründungsplanum mind. 45 MN/m²

T:\2010\10114\CAD\lph_6_Vergabe\10114N05c.dwg